

PIANTA PIANO TERRA

COMUNE DI STRA
(Provincia di Venezia)



RESTAURO E RISANAMENTO CONSERVATIVO DI
VILLA LOREDAN
Progetto esecutivo di completamento

Progetto:
Arch. Giorgio Galeazzo - Padova

R.U.P.:
Arch. Stefano Negrato - LL.PP. Comune di Stra

Redatto	Arch. Gabriele Piva	Verificato	Arch. Giorgio Galeazzo	Approvato	Arch. Giorgio Galeazzo
Commessa	PROGETTO ESECUTIVO				
0915-VLE	OPERE EDILI				
	PARTICOLARI COSTRUTTIVI PAVIMENTAZIONE DELLA CORTE INTERNA				
	Tavola n.	Scala	Data	Agg.	Nome file
	OE13	1:50 - 1:20	Ottobre 2015		SVL-PEC-OE13.dwg

Particolare 01
scala 1:50

Pluviale in lamiera di rame diam. mm 100


Cordonata perimetrale in lastre di porfido largh. cm 20-25
sp. cm 3 disposti a correre

Filare in lastre di porfido largh. cm 15 sp. cm 3 disposte a correre

Anello centrale largh. cm 20 in acciottolato di fiume tondo
cm 6-8 in colore scuro posato piatto

Pozzetto in calcestruzzo con caditoia cm 60x60x60
(già realizzato negli stralci precedenti)

Pavimentazione esterna in acciottolato di fiume tondo cm 6-8
in colore chiaro posato piatto

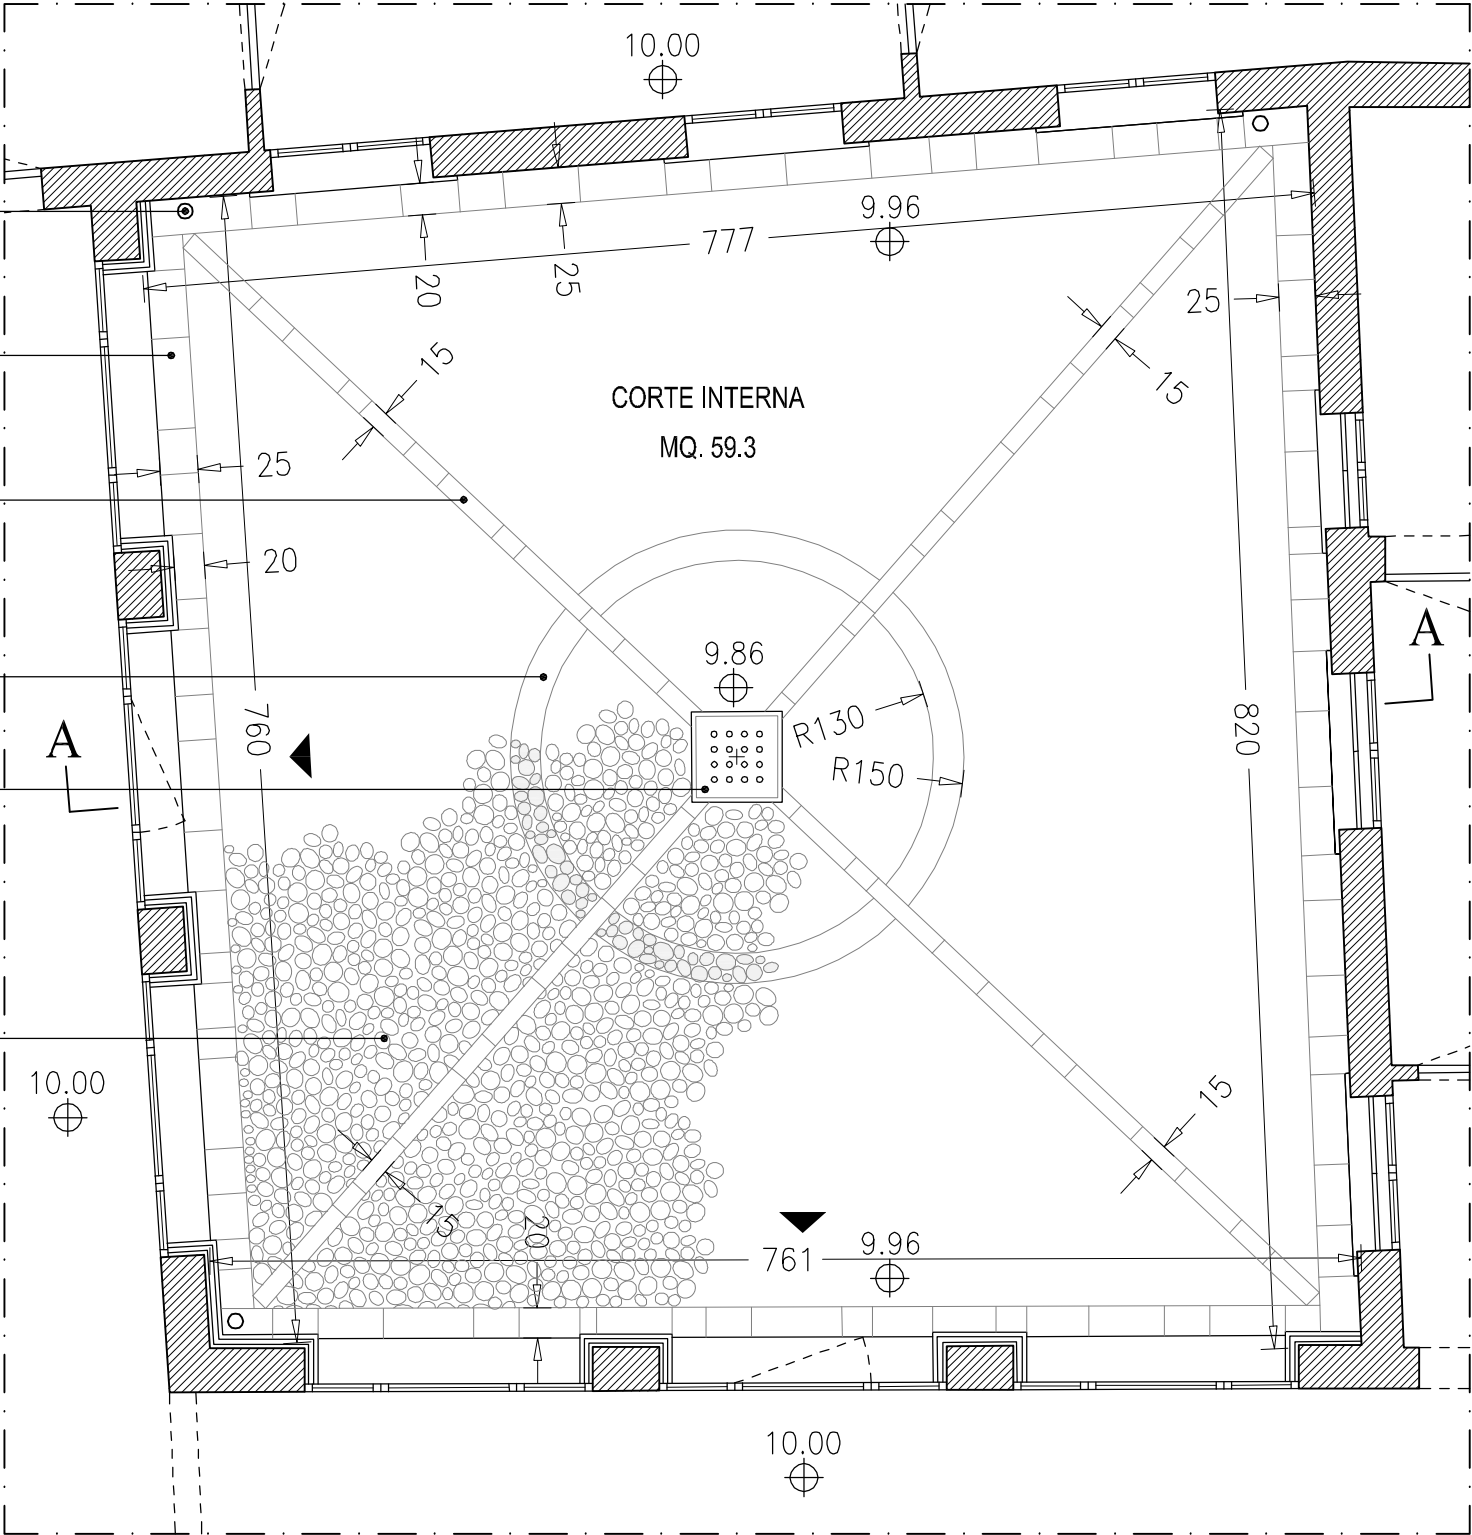

Pianta scala 1:50

Sezione A-A scala 1:50



Particolare 02
scala 1:20

Pluviale in lamiera di rame diam. mm 100

Pavimentazione esterna in acciottolato di fiume
tondo cm 6-8 in colore chiaro posato piatto

Cordonata perimetrale in lastre di porfido
largh. cm 20-25 sp. cm 3 disposte a correre

Soglia in marmo sp. cm 4

(già realizzato negli stralci precedenti)

Pozzetto sifonato per pluviali cm 30x30x30

(già realizzato negli stralci precedenti)

Sottofondo di allettamento in calcestruzzo sp. cm 10

(già realizzato negli stralci precedenti)

